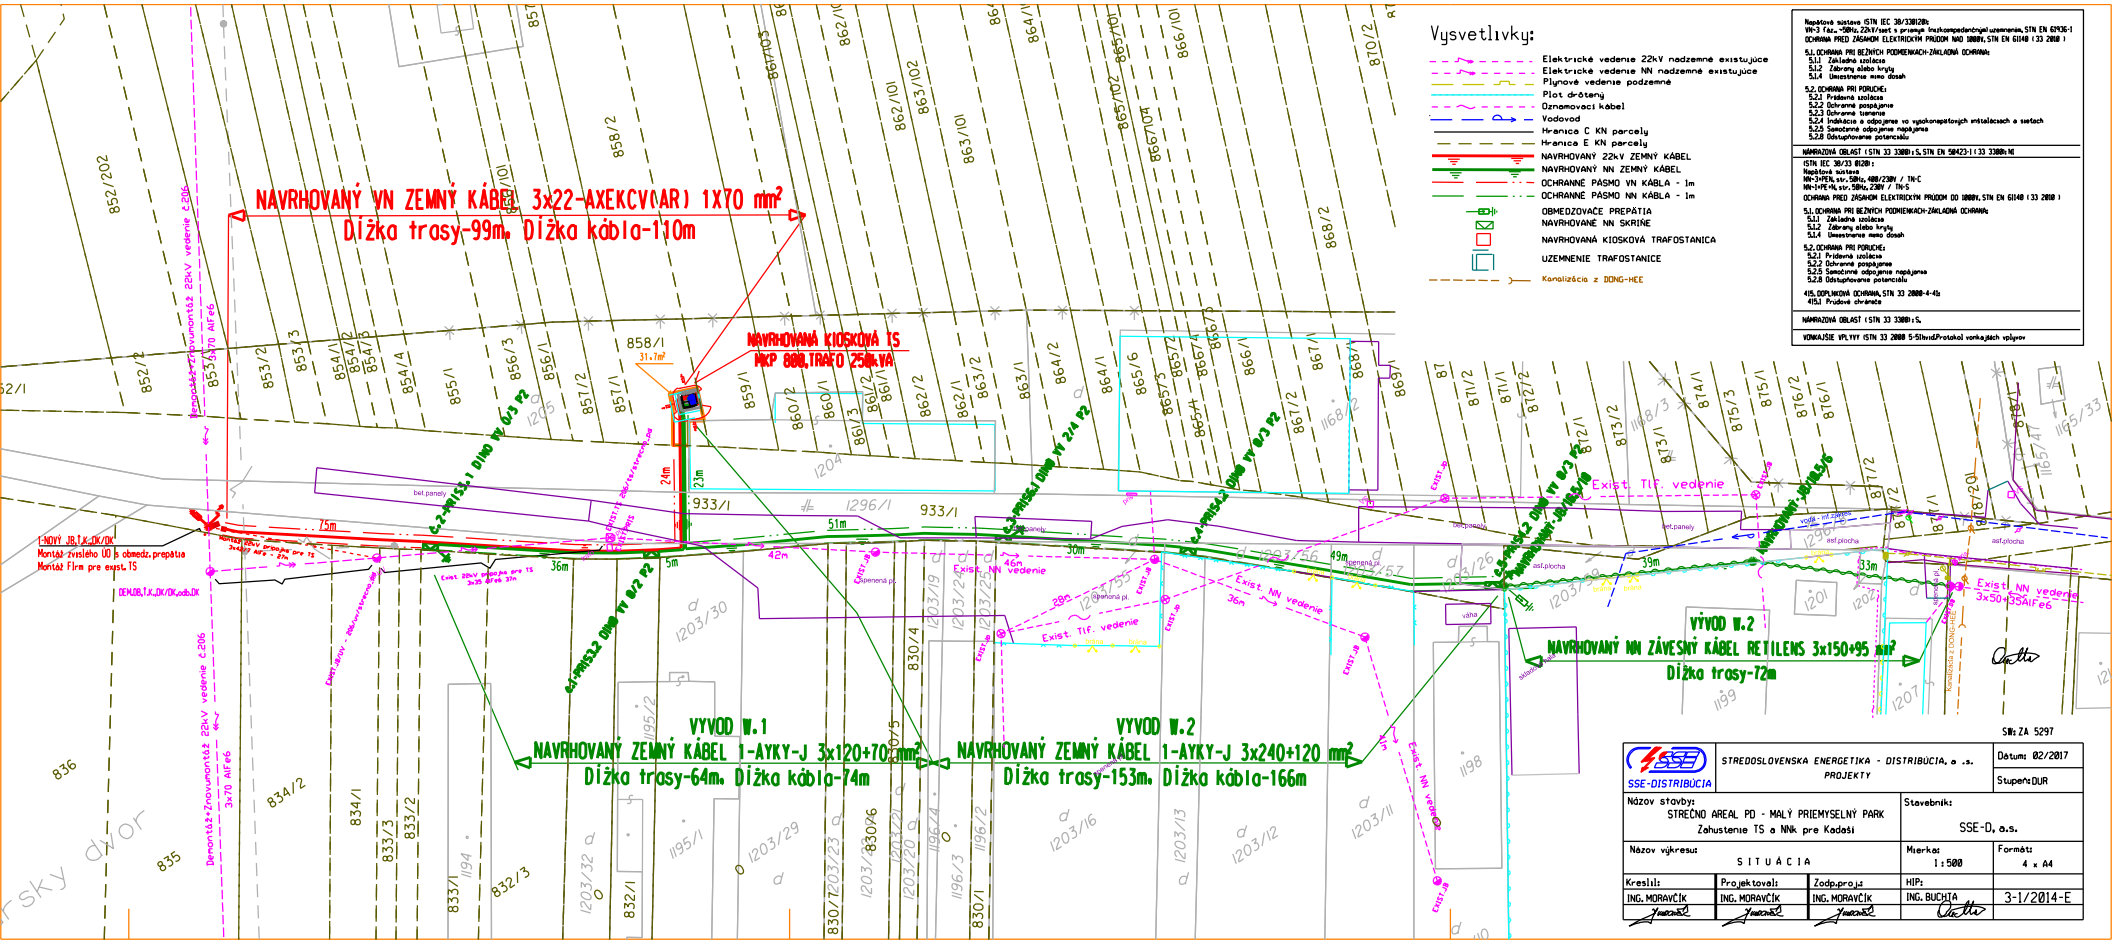

SSE-DISTRIBÚCIA

STREDOSLOVENSKÁ ENERGETIKA - DISTRIBÚCIA, a.s.
PROJEKTY

Dátum: 02/2017
Stupeň: DUR

Názov stavby: STREČNO AREAL PD - MALÝ PRIEMYSELNÝ PARK
Zahustenie TS a NNk pre Kadaši

Stavebník: SSE-D, a.s.

Názov výkresu: S I T U Á C I A

Mierka: 1:500

Formát: 4 x A4

Kreslil:	Projektoval:	Zodp.proj.:	HIP:	
ING. MORAVČÍK	ING. MORAVČÍK	ING. MORAVČÍK	ING. BUCHTA	3-1/2014-E

SW: ZA 5297