



- LEGENDA:
- SO26 - Optický kábel podzemný (ÚOK)
  - Existujúce 22 kV vedenie
  - Existujúce 110 kV vedenie
  - Prístup - existujúca poľná/lesná cesta
  - siete Plynovod SPP - distribúcia, a.s. NTL
  - siete telekomunikačné T-COM, Orange

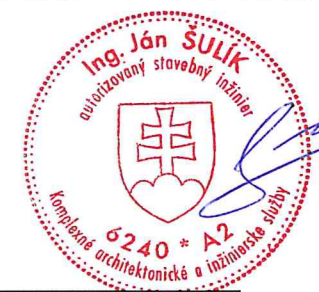

1

Rev b						
Rev a						
Vypracoval:	Ing. Šulík <i>Julka</i>	Preveril:	Ing. Šulík <i>Julka</i>	Schválil:	Ing. Predáč <i>Pudáč</i>	
Stavba:	15722 - Odbočka VVN Strečno - Úprava VN vedenia				Druh dokum.:	DÚR
Objekt:					Zák.číslo:	2235
Názov:	<b>Situačná mapa</b>				Dátum:	01.2023
					Mierka:	1 : 5 000
					Počet A4:	2 Príloha: 03
					Zozn.dok.:	PRV 60-22-35001
					Arch. číslo:	<b>PRV 62-22-35002</b>

Táto dokumentácia je výhradným duševným vlastníctvom PROVED, s.r.o. a podlieha autorským právam. Jej použitie je možné len na základe písomného súhlasu.

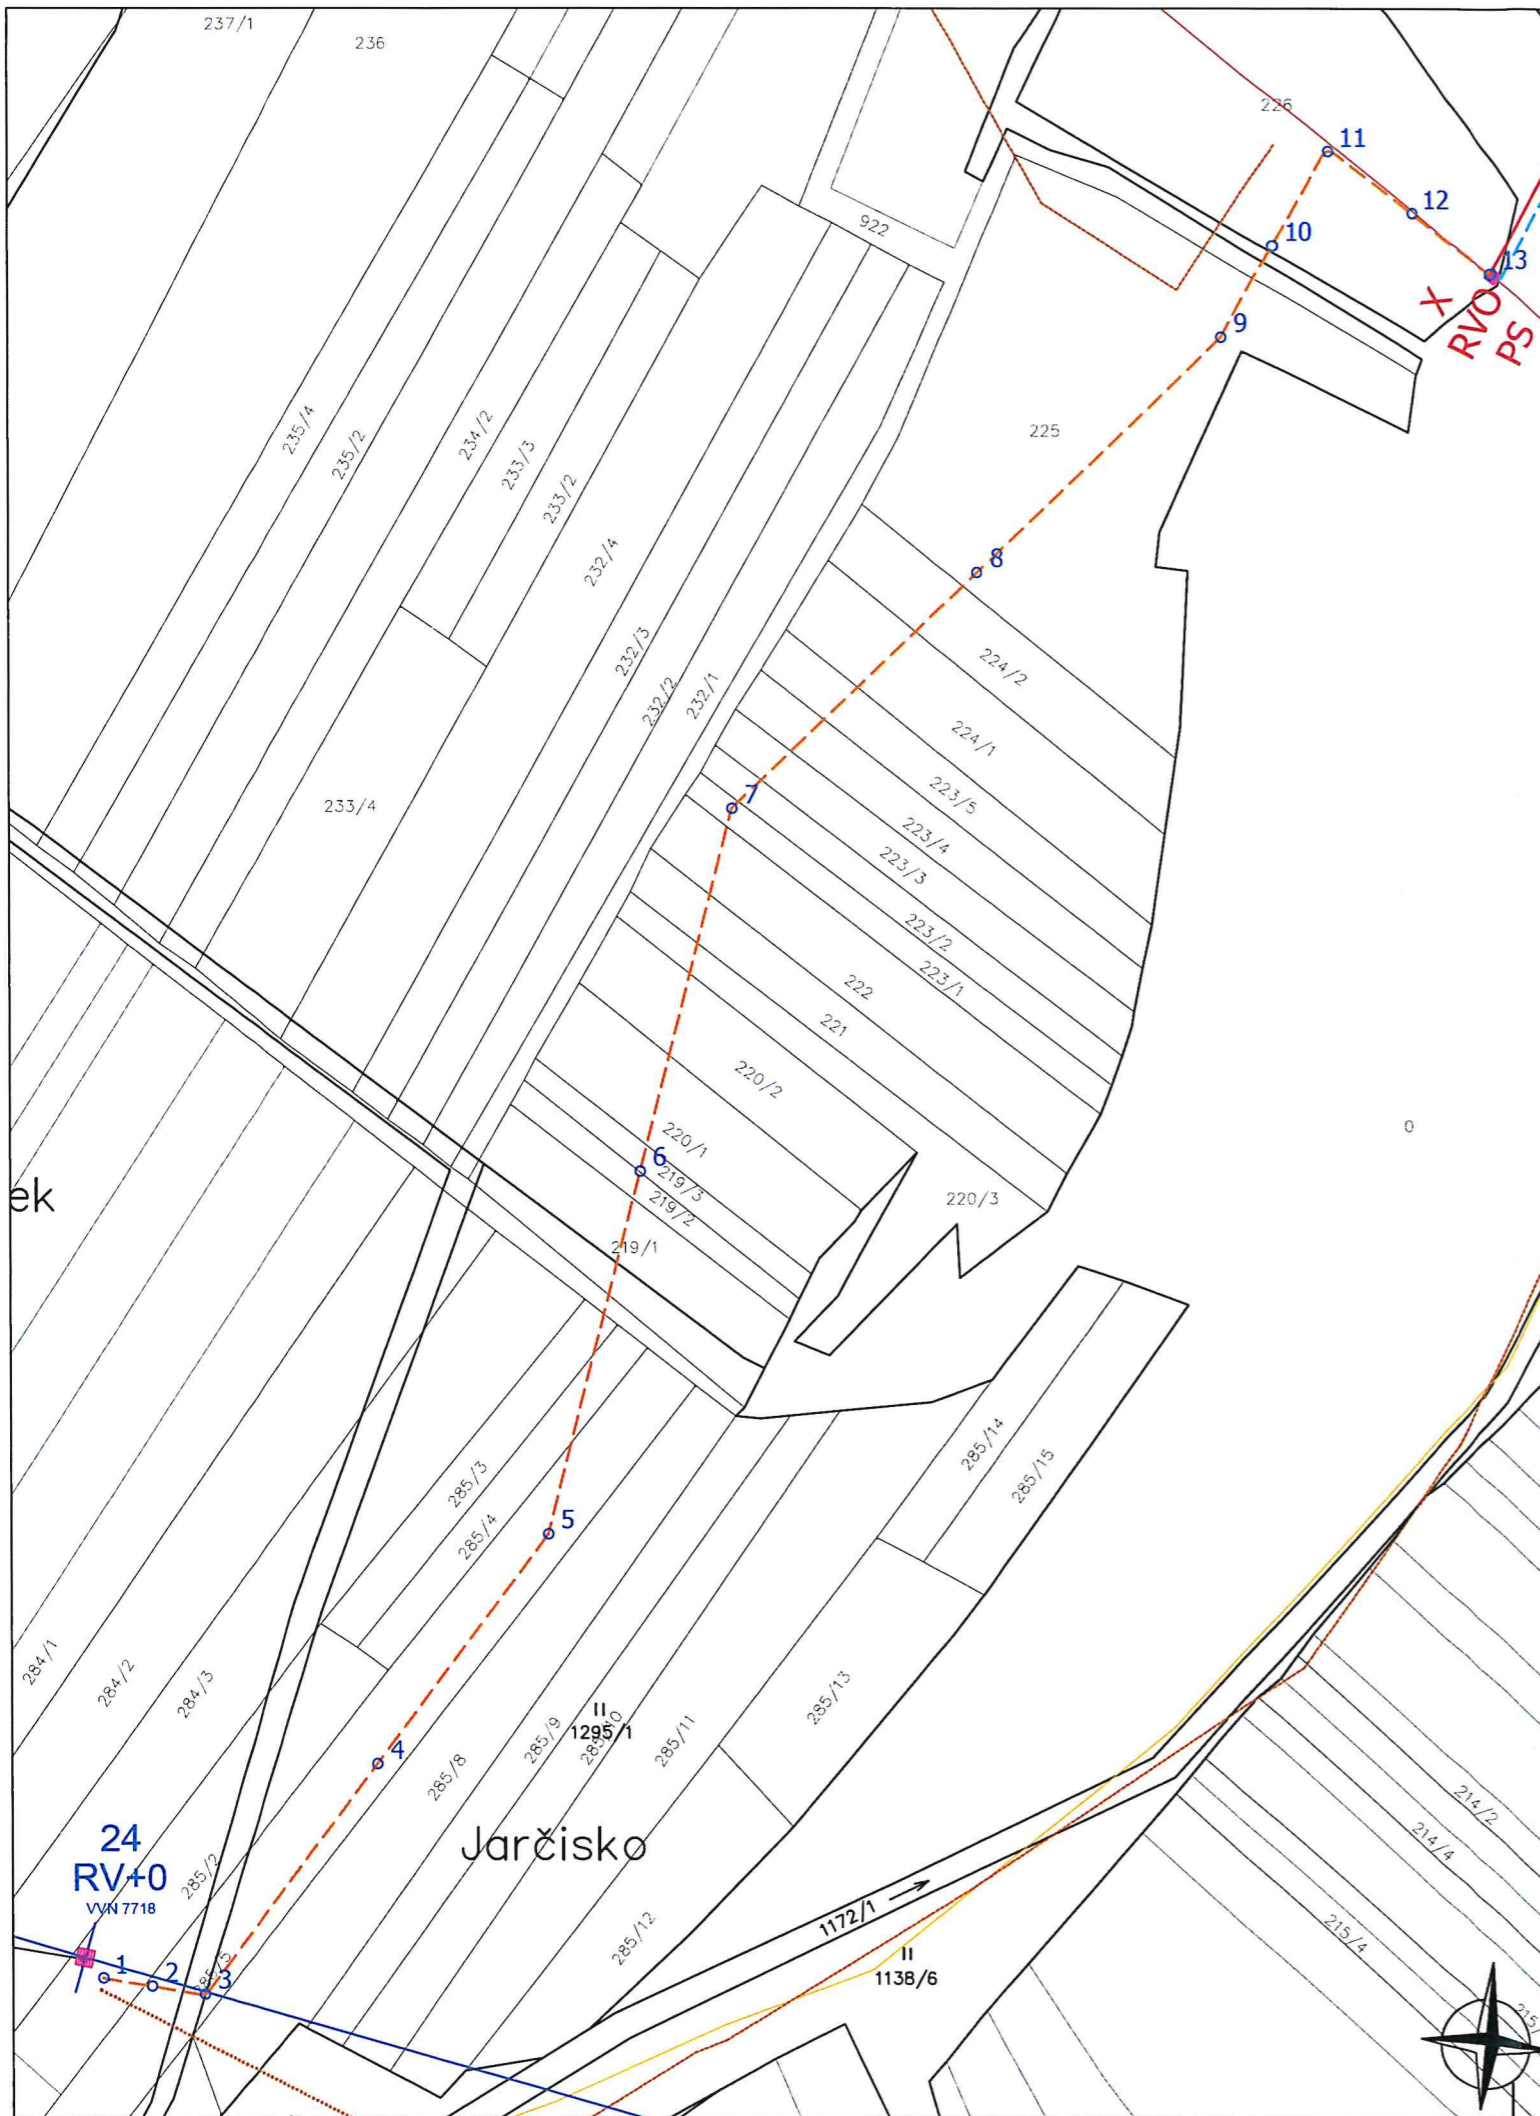


Katastrálne územie: Strečno

Bod	-Y	-X	Bod	-Y	-X
1	-435182,56	-1177831,78	8	-435062,49	-1177640,69
2	-435175,86	-1177832,92	9	-435028,95	-1177608,73
3	-435168,61	-1177833,99	10	-435022,09	-1177596,25
4	-435144,90	-1177802,62	11	-435014,65	-1177583,39
5	-435121,49	-1177771,39	12	-435003,07	-1177591,81
6	-435108,81	-1177722,09	13	-434992,33	-1177600,03
7	-435096,09	-1177672,77			

Detail prechodu ÚOK do zeme

- 1 - Hadica oceľová flexi Ø 27 mm
- 2 - Príchtka stožiarová s objímkou
- 3 - Teplom zmrštitelná hadica TZH 44/13 s lepidlom
- 4 - Pancierovaná oceľová rúra zinkovaná ZNM S 37/34,4mm
- 5 - Pancierované koleno pre oceľovú rúru ZNM S 37/34,4mm
- 6 - Chránička existujúca v zemi
- 7 - Prechodová krabica SOK/ÚOK BPEO Size 1,5 FDP Branch
- 8 - Káblová šachta plastová SGLB2436
- 9 - Štrkové lôžko frakcia 8/16
- 10 - Štrkové lôžko frakcia 16/32
- 11 - Štrkové lôžko frakcia 0/4
- 12 - Smart Marker SM 1500
- 13 - Chránička HDPE 40/33 mm

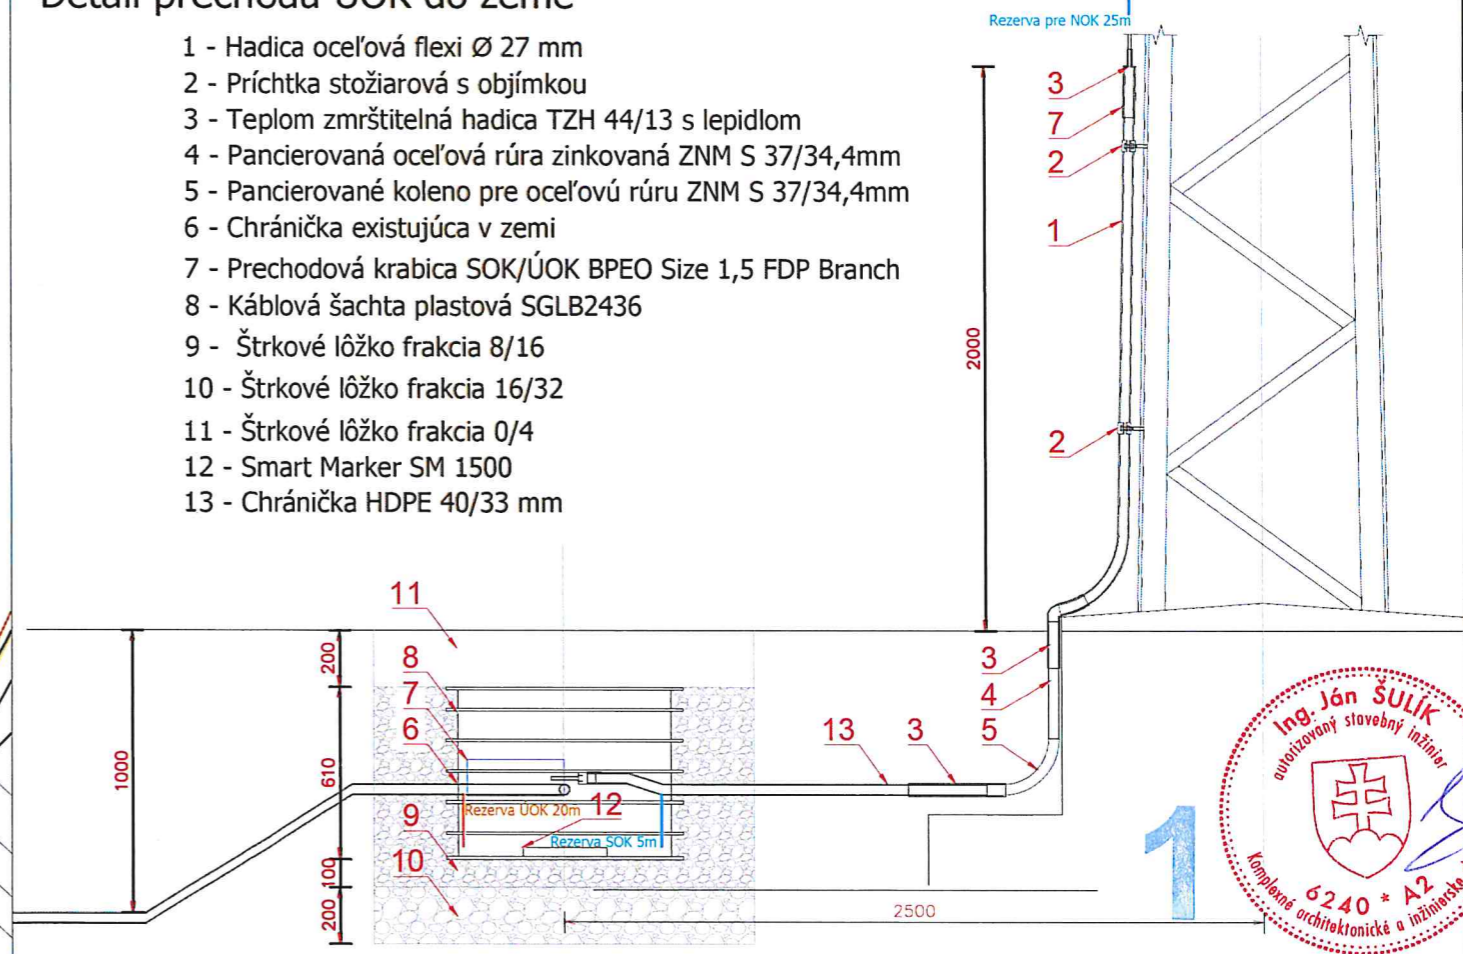

Rev b			
Rev a			
Vypracoval: Ing. Olajec	<i>Olajec</i>	Preveril: Ing. Šulík	Schválil: Ing. Predáč
Stavba: 15722 - Odbočka VVN Strečno - Úprava VN vedenia			Druh dokum.: DÚR
Objekt:			Zák.číslo: 2235
Názov:			Dátum: 01.2023
<p align="center"><b>Vytyčovací výkres a detaily</b></p>			Mierka: 1 : 1000
			Počet A4: 2 Príloha: 05
Táto dokumentácia je výhradným duševným vlastníctvom PROVED, s.r.o. a podlieha autorským právam. Jej použitie je možné len na základe písomného súhlasu.			Zozn.dok.: PRV 60-22-35001
			Arch. číslo: <b>PRV 62-22-35004</b>