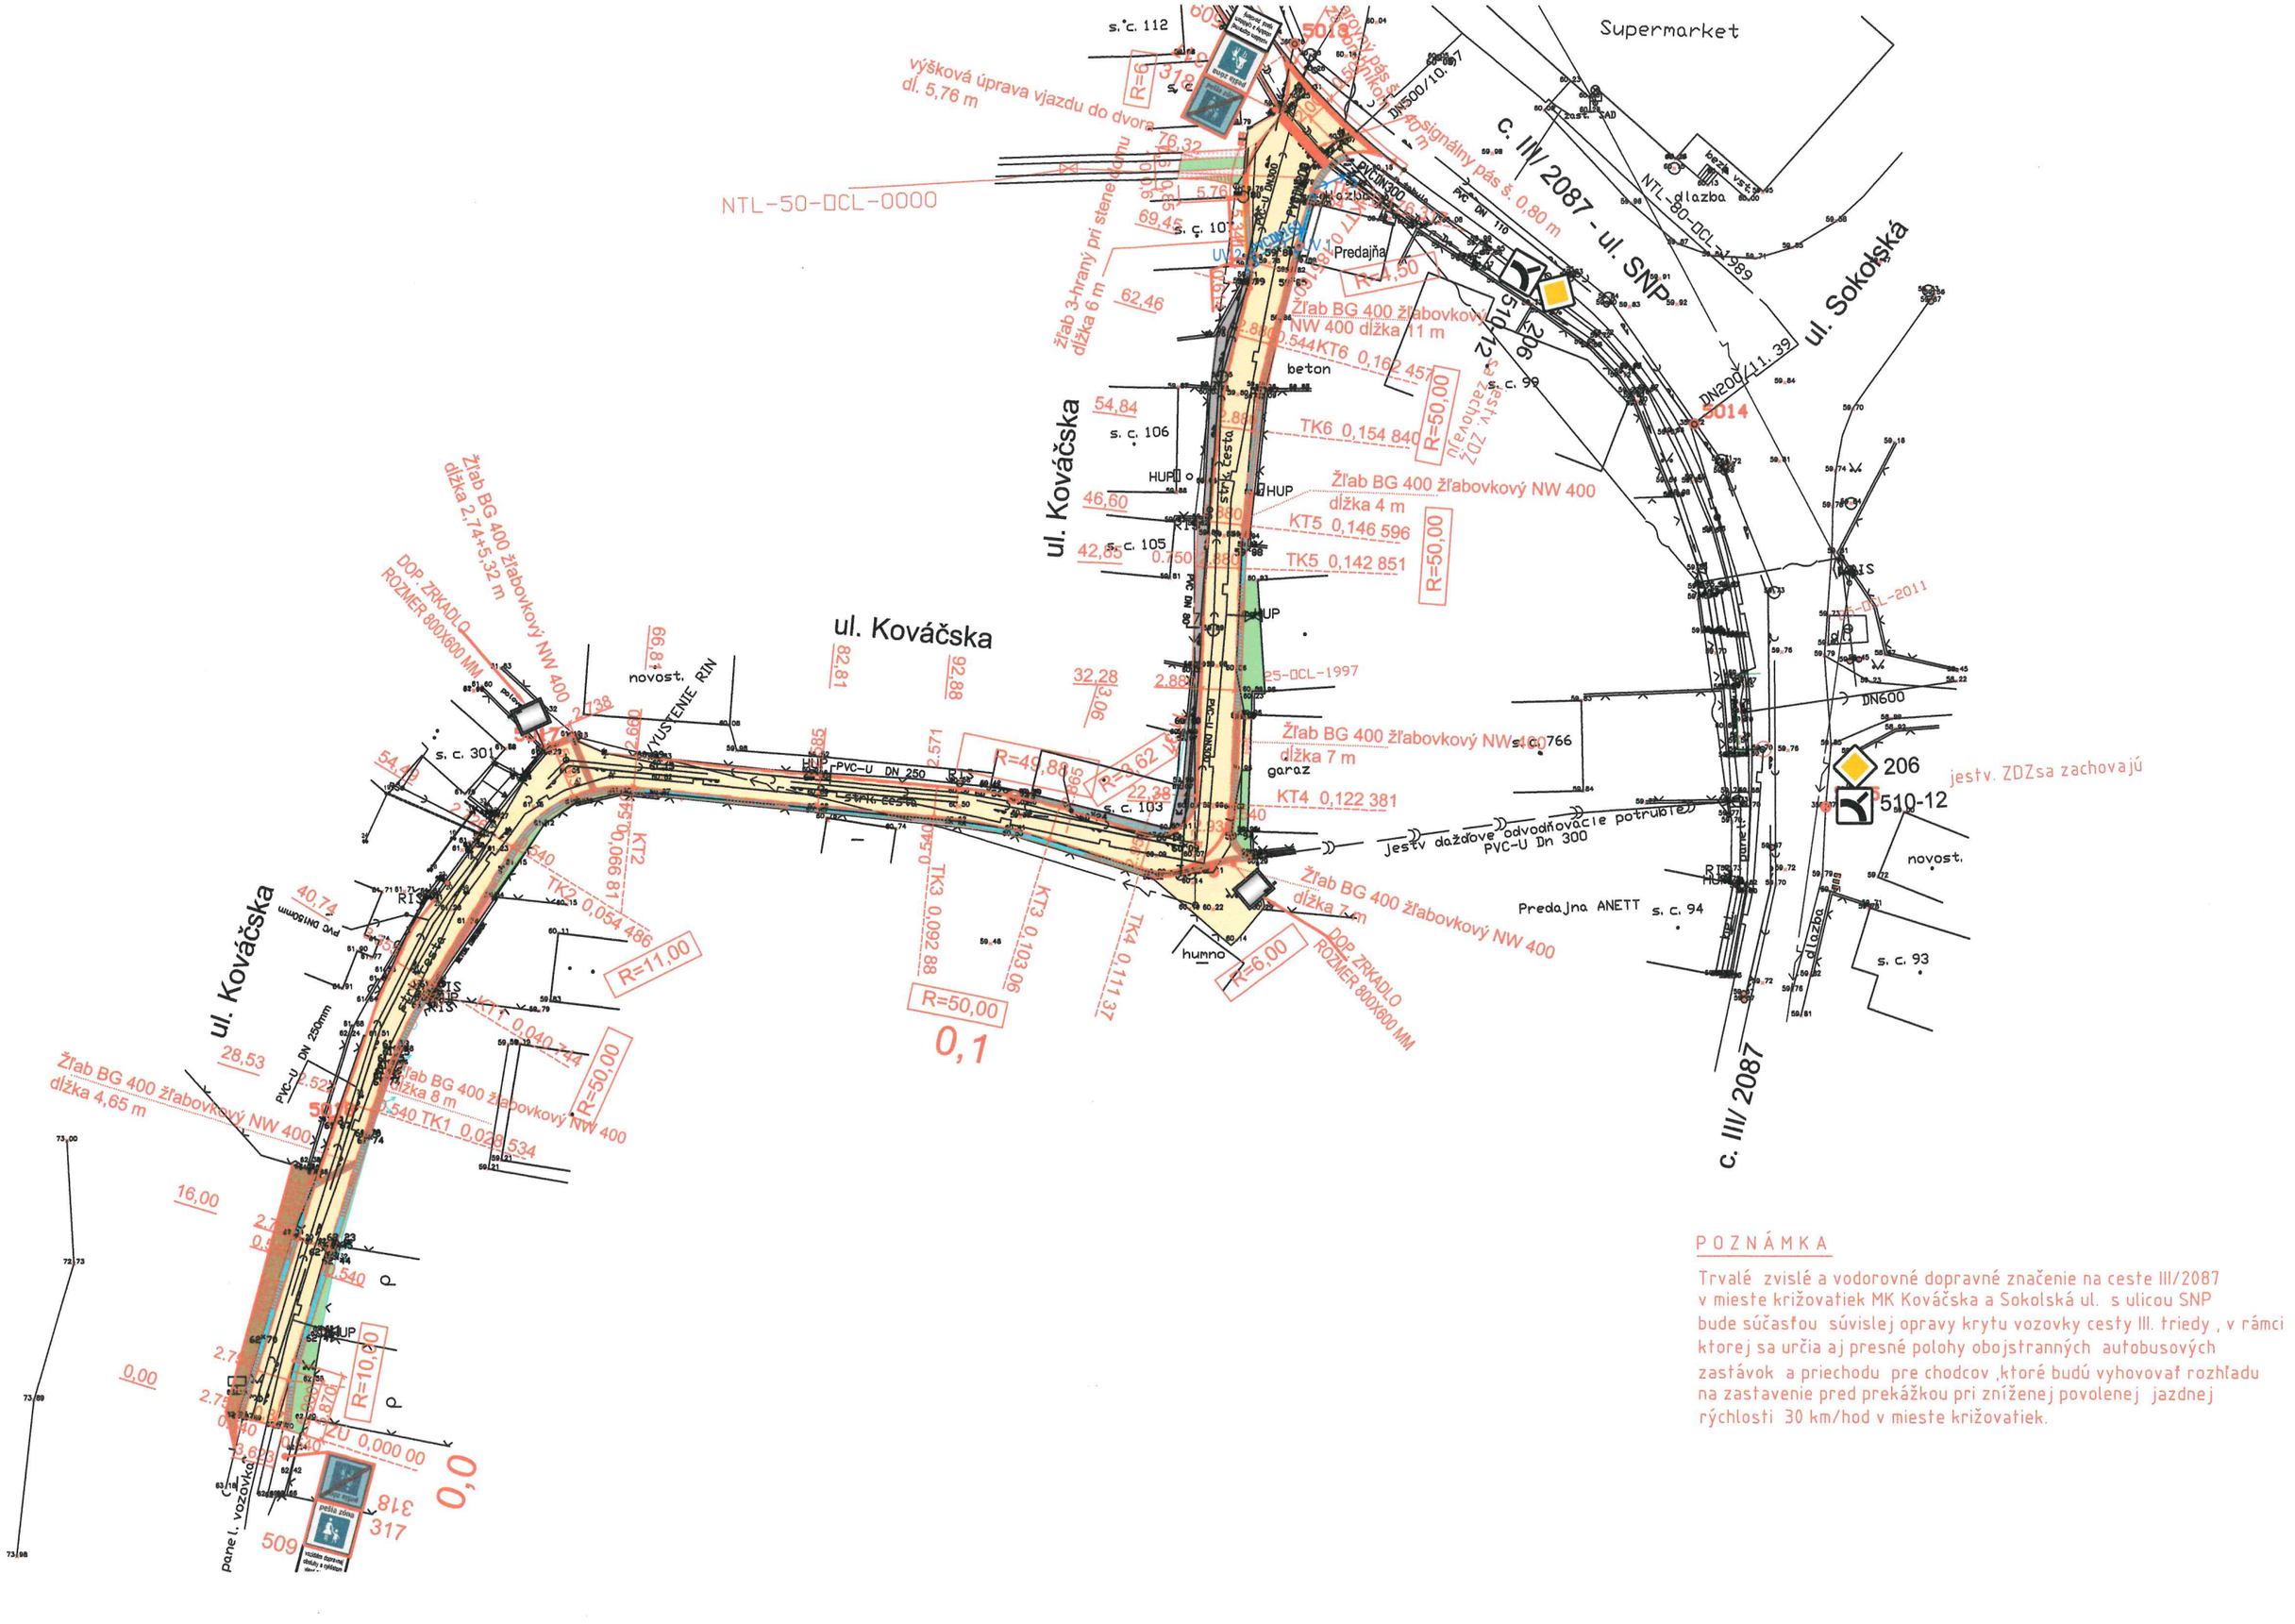

POZNÁMKA

Trvalé zvislé a vodorovné dopravné značenie na ceste III/2087 v mieste križovatiek MK Kováčska a Sokolská ul. s ulicou SNP bude súčasťou súvislej opravy krytu vozovky cesty III. triedy , v rámci ktorej sa určia aj presné polohy obojstranných autobusových zastávok a priechodu pre chodcov ,ktoré budú vyhovovať rozhľadu na zastavenie pred prekážkou pri zníženej povolenej jazdnej rýchlosti 30 km/hod v mieste križovatiek.