
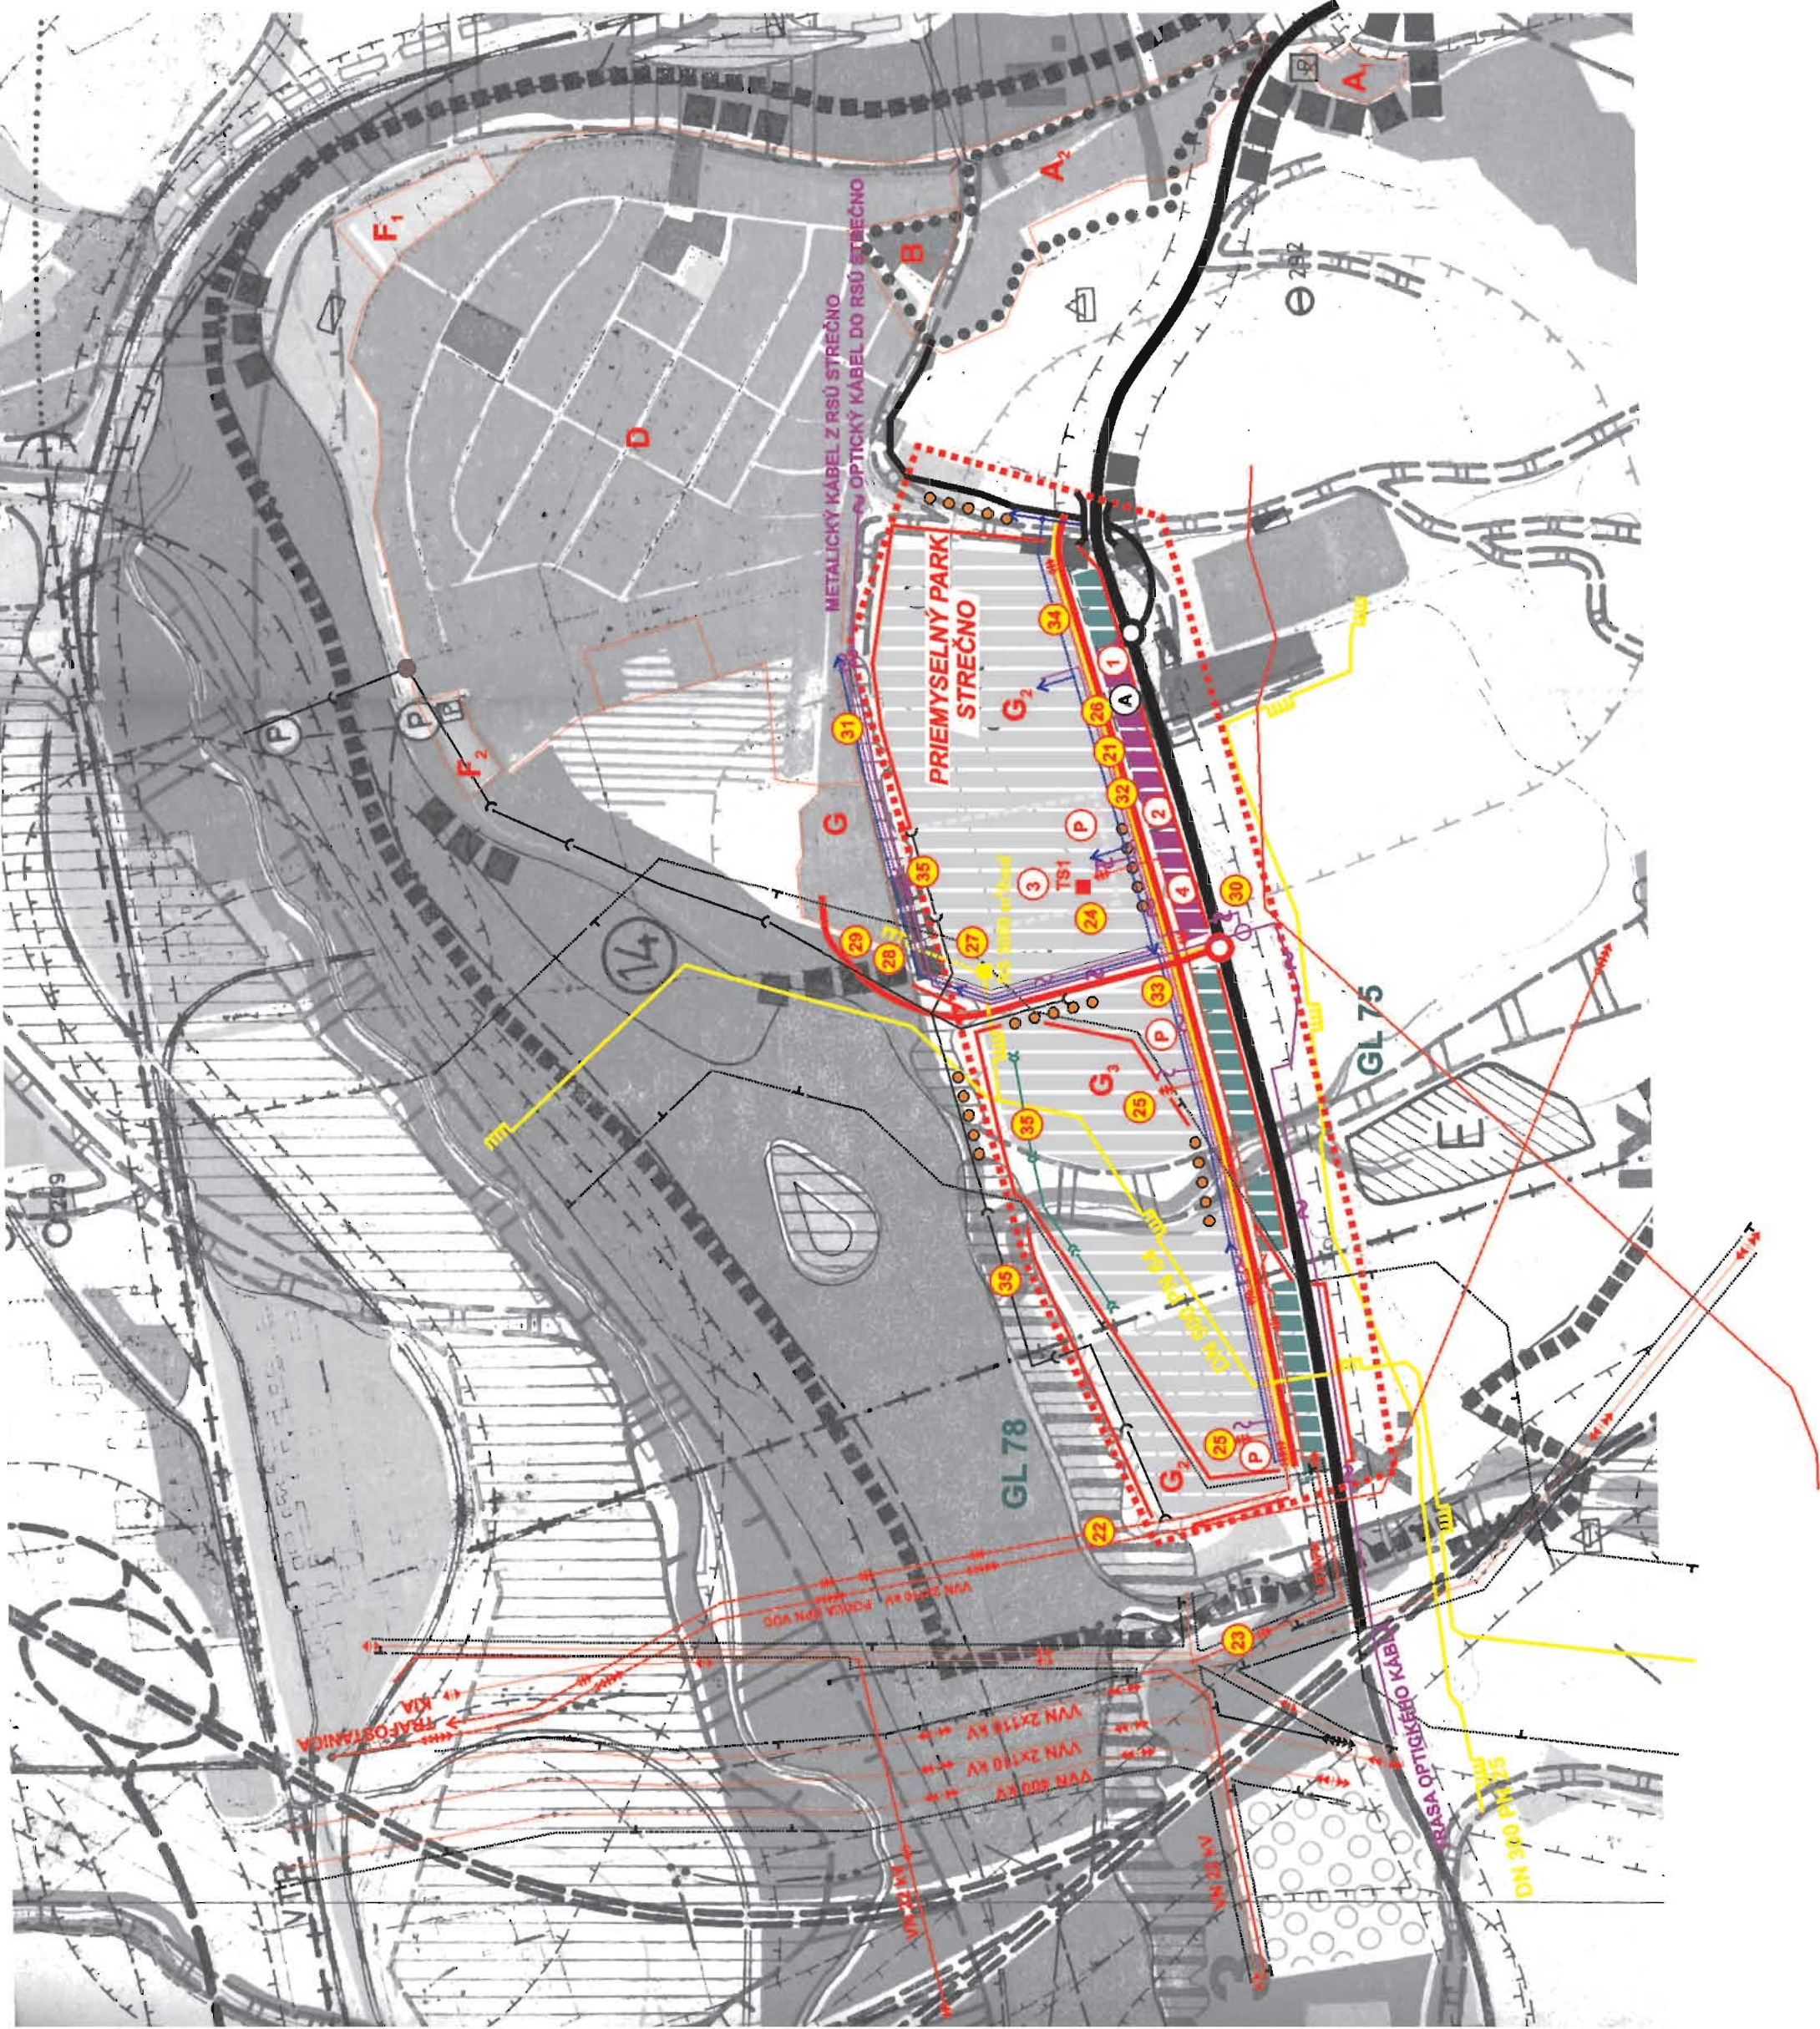


# LEGENDA K DOPLNKU

STAV	NÁVRH
	HRANICA ÚZEMIA RIEŠENÉHO DOPLNKOM
	HRANICA OCHRANNÝCH PÁSIEM
	PLOCHY ZASTAVANÉ A INÉ
	PLOCHY IZOLAČNEJ ZELENE
	ZBERNÉ KOMUNIKÁCIE B2 - CESTA I/18
	DŮLEŽITÉ ZBERNÉ A OBSLUŽ. KOMUNIKÁCIE
	AUTOBUSOVÉ ZASTÁVKY
	PARKOVISKÁ
	CYKLISTICKÉ TRASY
	PEŠIE TRASY A PLOCHY
	TRASA VVN 400 A 110 KV
	TRASA VN 22 KV VZDUCH
	TRASA 22 KV VN KÁBEL
	TRAFOSTANICA
	VTL PLYNOVOD
	STL PLYNOVOD
	REGULAČNÁ STANICA PLYNU
	OPTICKÉ KÁBLE
	MIESTNE TELEKOMUNIKAČNÉ KÁBLE
	VODOVODY
	SPLAŠKOVÁ KANALIZÁCIA
	DAŽĎOVÁ KANALIZÁCIA
	PLOCHY SO STANOVENÝMI REGULATÍVAMI
	VEREJNOPROSPESNÉ STAVBY
	OZNAČENIE NAVRHOVANEJ VYBAVENOSTI

## VEREJNOPROSPESNÉ STAVBY

- výstavba verejnej obslužnej komunikácie a sprievodných chodníkov a úprava napojenia obce Strečno na cestu I/18
- výstavba 22 KV napájacieho VN vedenia z TR 110/22 KV KIA, Žilina, dĺžka cca 3500 m
- výstavba 22 KV napájacieho VN vedenia pre firmu Dong Hee, dĺžka cca 1300 m
- výstavba vstavanej trafostanice pre firmu Dong Hee
- výstavba trafostanice a VN prípojok v ostatnom území PP Strečno
- výstavba NN siete 1 KV káblami v zemi v PP
- realizácia spoločnej RS 3000 m<sup>3</sup>/h vrátane VTL prípojky DN100 v dĺžke cca 100 m, prípadná prekladka VTL plynovodu
- výbudovanie STL plynovodu do 0,4 MPa v plochách PP Strečno
- výbudovanie prepojovacieho STL plynovodu pre obec Strečno a návaznej doregulačnej stanice STL/NTL
- výbudovanie káblového podchodu PVC trubkou (pretlakom) popod cestu I/18, vrátane optického káblového prípojky
- výstavba pripojovacieho kábla v podte cca 70 prípojných vedení z RSU Strečno
- výstavba káblovej telefónnej siete v ploche priemyselného parku
- výstavba pobočkových telefónnych ústrední s privodom analogových línií + ISDN (počet podľa záujmu zákazníkov)
- výstavba verejného vodovodu v Priemyselnom parku Strečno
- výstavba verejnej dažďovej a splaškovj kanalizácie v Priemyselnom parku Strečno

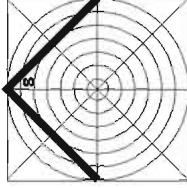

K) SCHÉMA ZÁVÄZNÝCH ČASŤÍ RIEŠENIA A VEREJNOPROSPESNÝCH STAVIEB