


Stavebný úrad overuje túto projektovú dokumentáciu ako súčasť územného rozhodnutia

zo dňa: + 21-11-2023

podpis:

č.: 2021/210/1623/P

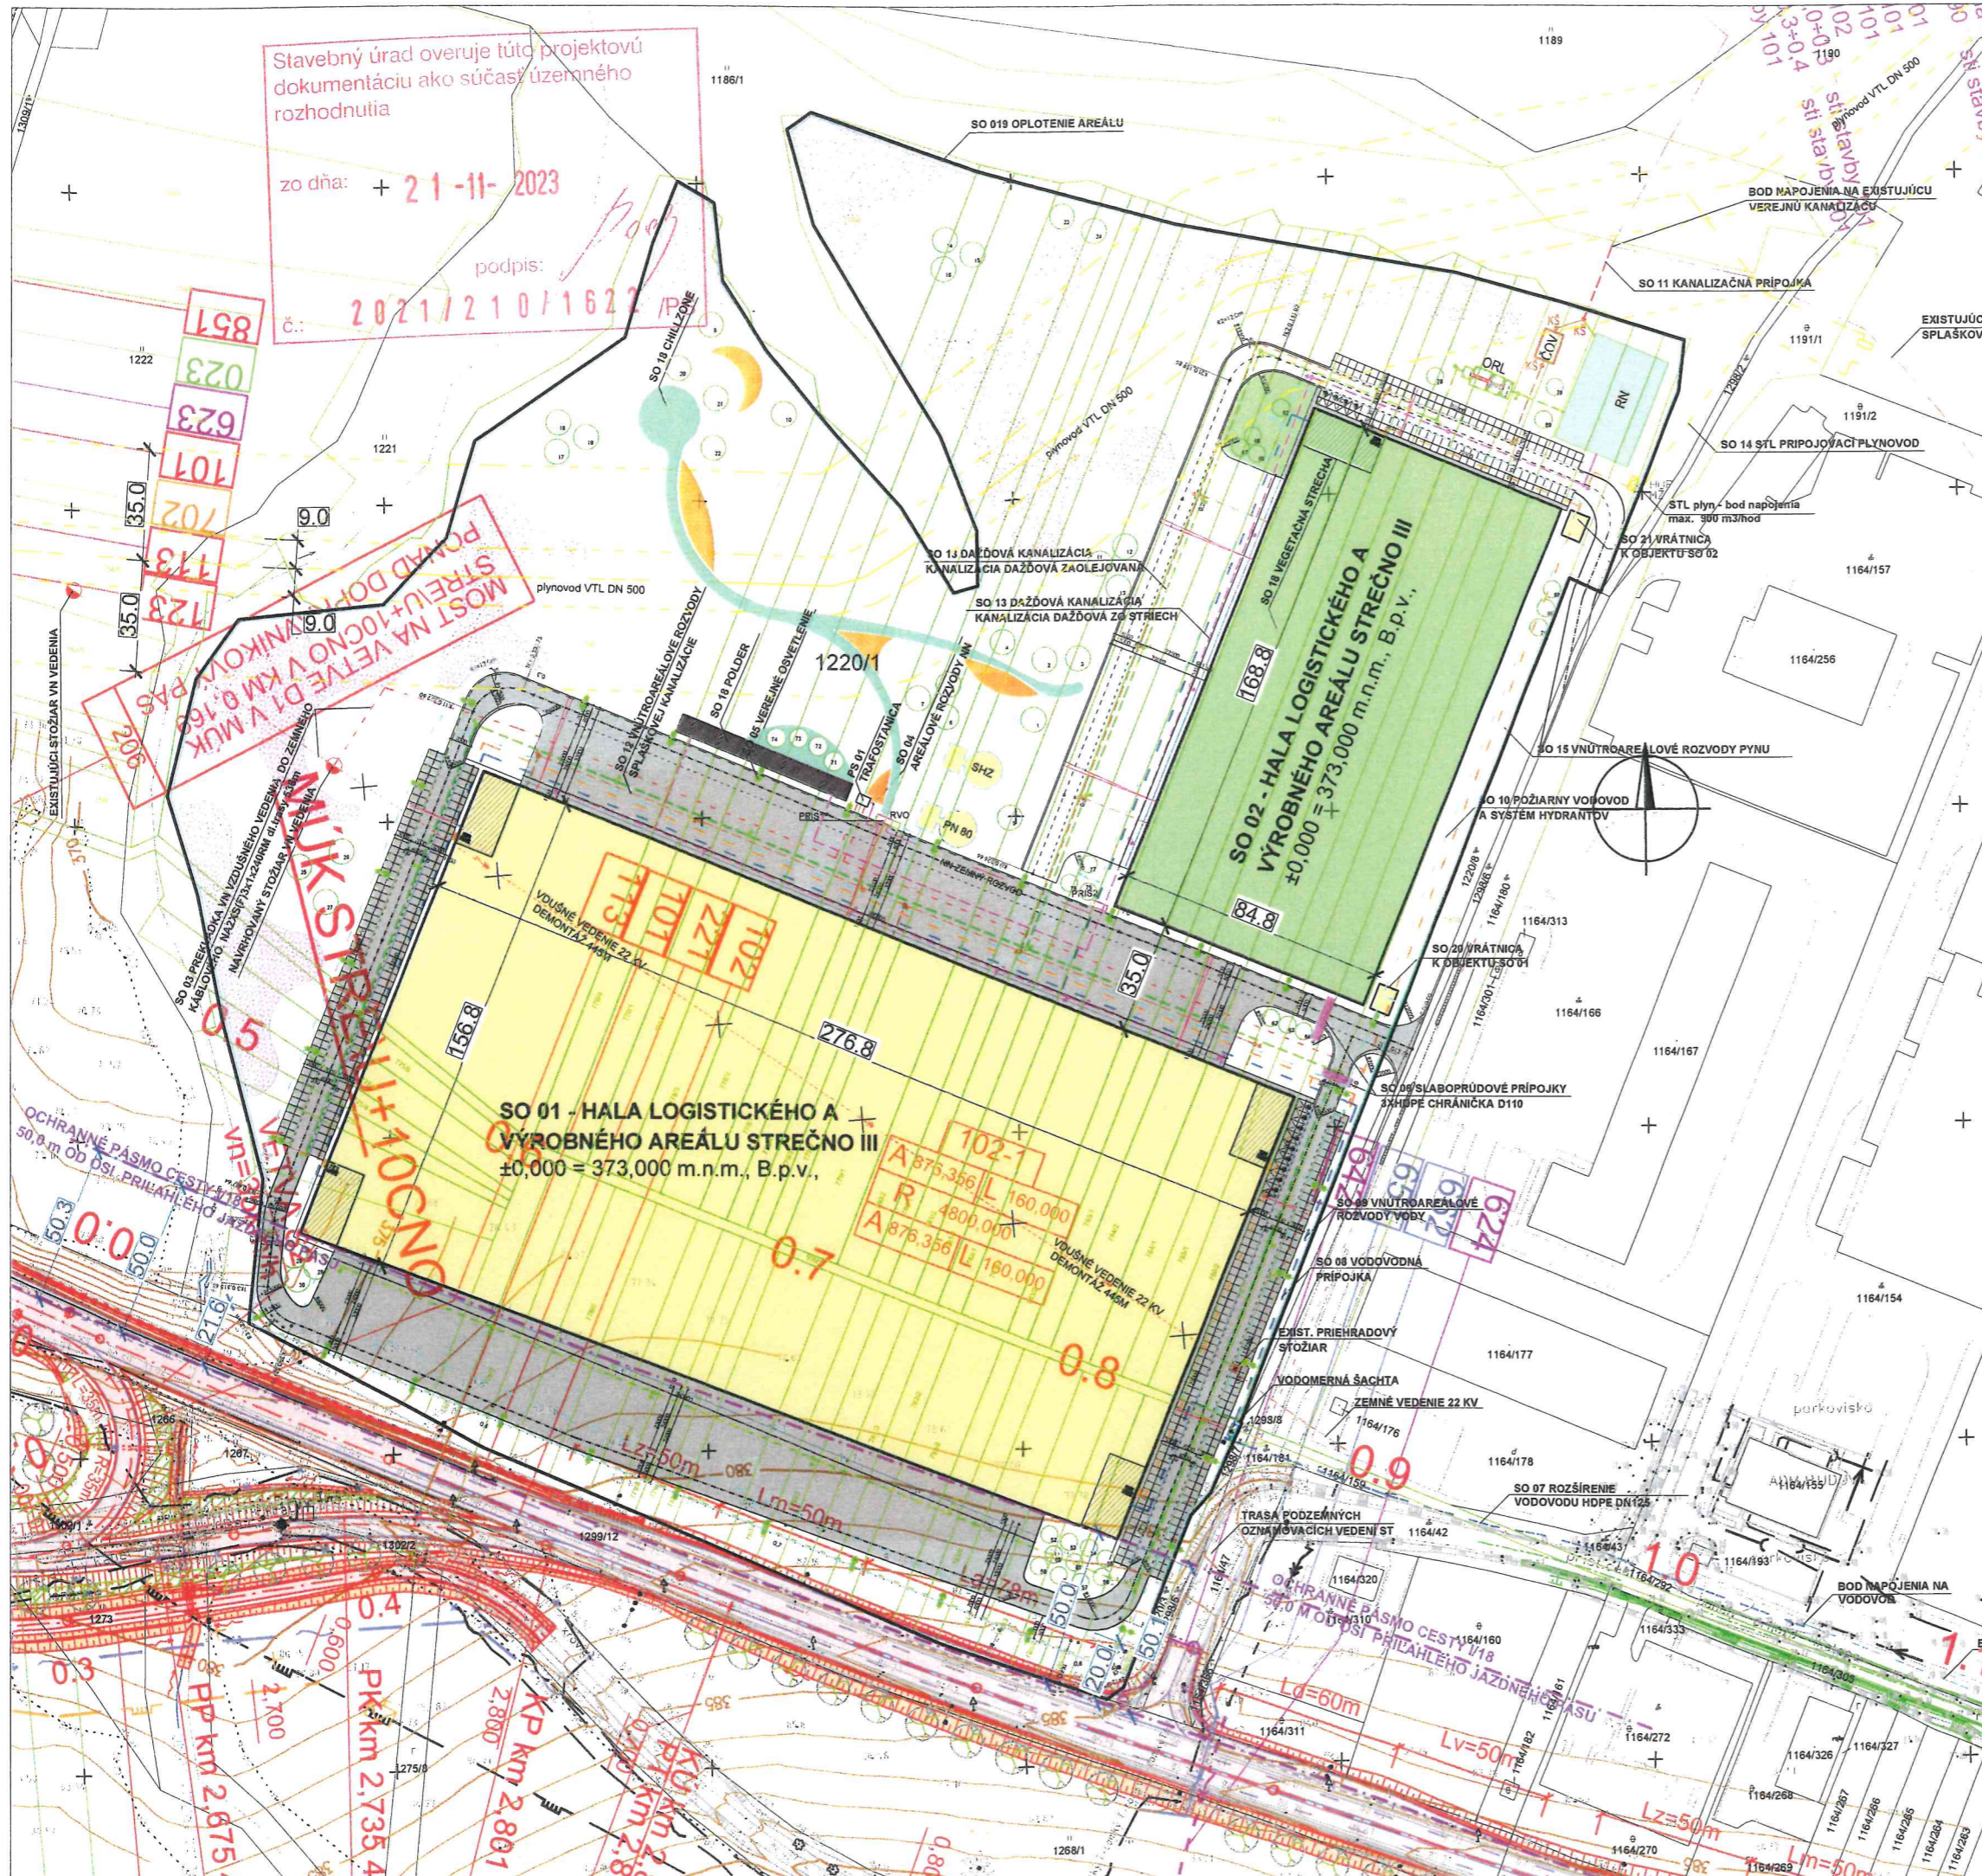

ČLENENIE STAVBY:

STAVEBNÉ OBJEKTY:

- SO 00 HRUBÉ TERÉNNÉ ÚPRAVY
- SO 01 HALA LOGISTICKÉHO A VÝROBNÉHO AREÁLU STREČNO III
- SO 02 HALA LOGISTICKÉHO A VÝROBNÉHO AREÁLU STREČNO III
- SO 03 PREKLÁDKA VN VZDUŠNÉHO VEDENIA
- SO 04 AREÁLOVÉ ROZVODNÝ NN
- SO 05 VEREJNÉ OSVETLENIE
- SO 06 SLABOPRÚDOVÉ PRÍPOJKY
- SO 07 ROZŠÍRENIE VEREJNÉHO VODOVODU
- SO 08 VODOVODNÁ PRÍPOJKA
- SO 09 VNÚTROAREÁLOVÉ ROZVODY VODY
- SO 10 POŽIARNÝ VODOVOD A SYSTÉM HYDRANTOV, SPRINKLEROVÁ NÁDRŽ
- SO 11 KANALIZAČNÁ PRÍPOJKA
- SO 12 VNÚTROAREÁLOVÉ ROZVODY SPLAŠKOVEJ KANALIZÁCIE
- SO 13 DAŽDOVÁ KANALIZÁCIA, ORL, RETENČNÁ NÁDRŽ
- SO 14 STL PRÍPOJOVACÍ PLYNOVOD
- SO 15 VNÚTROAREÁLOVÉ ROZVODY PLYNU
- SO 16 VNÚTROAREÁLOVÉ KOMUNIKÁCIE A SPEVNENÉ PLOCHY
- SO 17 MIMOAREÁLOVÉ KOMUNIKÁCIE A SPEVNENÉ PLOCHY
- SO 18 SADOVÉ ÚPRAVY
- SO 19 OPLATENIE AREÁLU
- SO 20 VRÁTNIKA K OBJEKTU SO 01
- SO 21 VRÁTNIKA K OBJEKTU SO 02

PREVÁDZKOVÉ SÚBORY:

- PS 01 TRAFOSTANICA

LEGENDA:

- LOGISTICKÁ A VÝROBNÁ HALA
- ADMINISTRATÍVNE VSTAVKY
- OSTATNÉ STAVEBNÉ OBJEKTY
- SPEVNENÉ PLOCHY
- ZELENÉ PLOCHY
- RETENČNÁ NÁDRŽ
- RIEŠENÉ ÚZEMIE
- OPLATENIE AREÁLU
- EXISTUJÚCI VEREJNÝ VODOVOD
- VEREJNÝ VTL PLYNOVOD DN 500
- VN VEDENIE 22KV VZDUŠNÉ
- SPLAŠKOVÁ KANALIZÁCIA
- SO 07 Rozšírenie verejného vodovodu HDPE DN125
- SO 08 Vodovodná prípojka
- SO 09 VŠ - Vodomerčná šachta
- SO 10 Vnútroareálové rozvody vody
- SO 10 Požiarňý vodovod a systém hydrantov, sprinklerová nádrž
- PHn - Požiarňý hydrant nadzemný
- SO 11 Splašková kanalizačná prípojka
- KŠ - Prefabrikovaná kanalizačná šachta DN 1000
- SO 12 Vnútroareálové rozvody splaškovej kanalizácie
- ČOV - Čistiarň odpadových vôd
- KŠ - Prefabrikovaná kanalizačná šachta DN 1000
- SO 13 Dažďová kanalizácia, ORL, retenčná nádrž
- Kanalizácia dažďová zo striech
- Dažďová kanalizácia zaošleovaná
- DŠ - Prefabrikovaná kanalizačná šachta DN 1000
- DŠ - Prefabrikovaná kanalizačná šachta DN 1000
- ORL - Odľučovač ropných látok
- RN - Retenčná nádrž
- SO 14 STL prípojovací plynovod
- SO 14 HUP - Hlavný uzáver plynu
- MZ - Meracie zariadenie plynu
- SO 15 Vnútroareálové rozvody plynu
- SO 15 HUP - Hlavný uzáver plynu
- DRaM - Doregulačné a meracie zariadenie plynu
- SO 18 strom
- LÚČNY PORAST
- OKRASNÉ TRÁVY
- ŠTRKOTRÁVNÍK
- VEGETAČNÁ STRECHA

REVÍZIA:

ČÍSLO:	DÁTUM:	POPIS REVÍZIE:

±0,000 = 373,000 m.n.m., B.p.v.,

ORIENTÁCIA:	GENERÁLNY PROJEKTANT:	ČÍSLO PARÉ:	AUTORIZAČNÁ PEČIATKA:
	 I.K.A. projekt, s.r.o. Ing. Katarína Ihnatišínová aut. arch. J. Závodskeho 453/49 010 04 ŽILINA		
ZODPOVEDNÝ PROJEKTANT: ING. KATARÍNA IHNATIŠÍNOVÁ	VYPRACOVAL: ING. MILAN REMENEC		
MIESTO STAVBY: k.ú. STREČNO	PARCELA: KNC 1220/1	OKRES: ŽILINA	PROJEKTANT ČASŤI PD Ing. Milan Remenec Číslo: 85553A 010 04 Žilina
INVESTOR: I.K.A. real, a.s., M.R.Štefánika 8103/203, 010 01 Žilina			FORMÁT: 8x A4 DÁTUM: 06/2023 STUPEŇ: DÚR MIERKA: 1:1000 Č. ZÁKAZKY:
NÁZOV STAVBY: LOGISTICKÝ A VÝROBNÝ AREÁL STREČNO III			
NÁZOV ČASŤI: VÝKRES KORDINÁCIE S INVESTIČNÝM ZÁMEROM SSC I/18 - ŽILINA JUHOVÝCHOD			Č. VÝKRESU: A08