
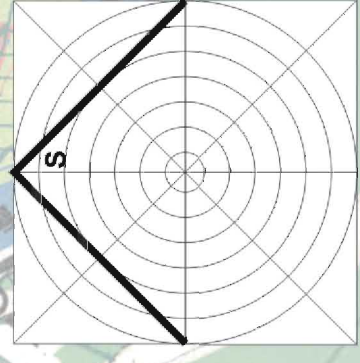
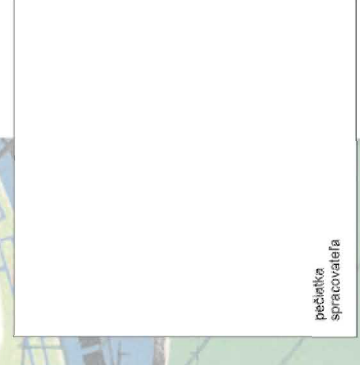


LEGENDA K DOPLNKU

STAV	NÁVRH
	HRANICA ÚZEMIA RIEŠENÉHO DOPLNKOM
	HRANICA OCHRANNÝCH PÁSIEM
	PLOCHY BÝVANIA
	PLOCHY OBČIANSKEJ VYBAVENOSTI V PÓV.ÚPN
	PLOCHY PRIEMYSELNÝCH AREÁLOV - PRIEMYSELNÝ PARK
	PLOCHY OBČIANSKEJ VYBAVENOSTI
	PLOCHY IZOLAČNEJ ZELENE
	ZBERNÉ KOMUNIKÁCIE B2 - CESTA I/18
	DÔLEŽITÉ ZBERNÉ KOMUNIKÁCIE
	AUTOBUSOVÉ ZASTÁVKY
	PARKOVISKÁ
	CYKLISTICKÉ TRASY
	PEŠIE TRASY A PLOCHY
	TRASA VVN 400 A 110 KV
	TRASA VN 22 KV VZDUCH
	TRASA 22 KV VN KÁBEL
	TRAFOSTANICA
	VTL PLYNOVOD
	STL PLYNOVOD
	REGULAČNÁ STANICA PLYNU
	OPTICKÉ KÁBLE
	MIESTNE TELEKOMUNIKAČNÉ KÁBLE
	VODOVODY
	SPLAŠKOVÁ KANALIZÁCIA
	DAŽĎOVÁ KANALIZÁCIA
	PLOCHY SO STANOVENÝMI REGULATÍVAMI
	VEREJNOPROSPEŠNÉ STAVBY
	OZNAČENIE ZNÁMEJ NAVRHOVANEJ VYBAVENOSTI

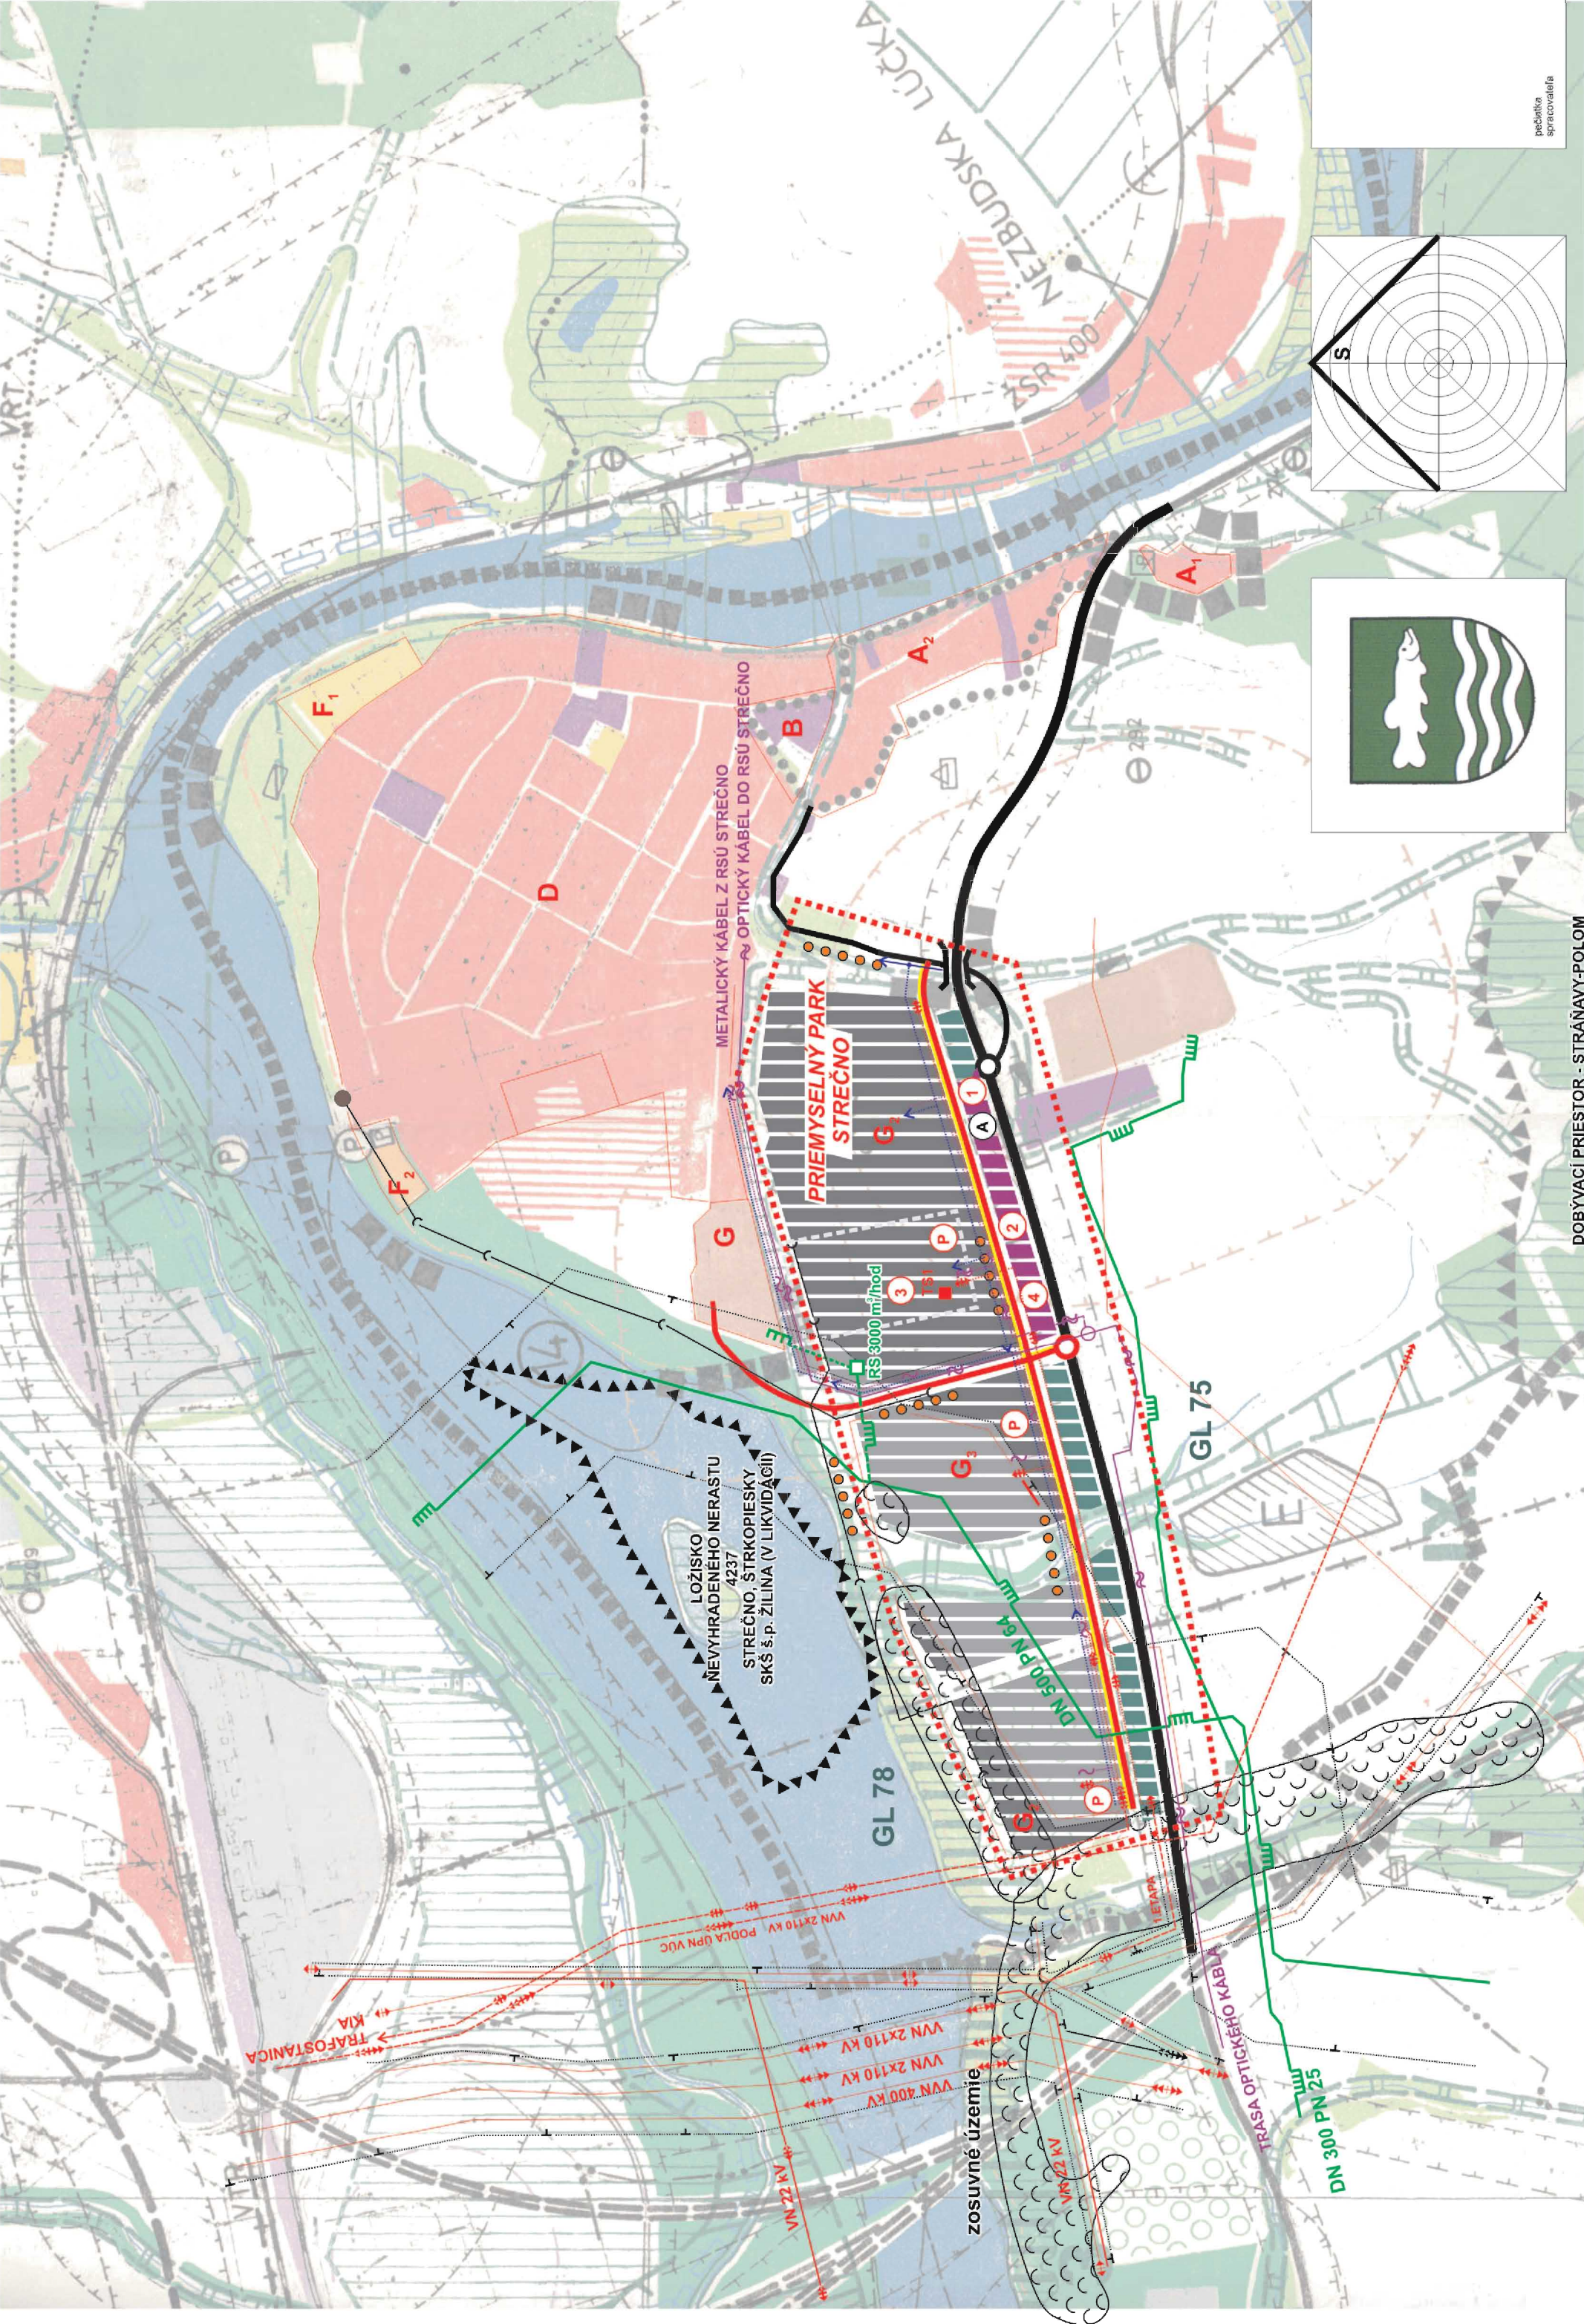

DOBYVACÍ PRIESTOR - STRÁŇAVY-POLOM

pečiatka
spracovateľa

ARCHITEKTONICKE
ATELIERY

URBANIZMUS: Ing. arch. Peter Krajč
DOPRAVA: Ing. Roman Tiso
TECHNICKÁ INFRAŠTRUKTÚRA: J. Leštach,
PUNOHOSPODÁRSTVO: Daniela Tomanová
INVESTOR: OBEČ STREČNO
NÁZOV AKCIE:
DOPLNOK č. 1 ÚPN SÚ STREČNO
MÄZOV VYKRESU:

ARCHITEKTONICKE
ATELIERY
Ing. arch. Peter Krajč-AAD
Námestie gen. M. R. Štefánika 5
010 01 Žilina,
tel.: 041/7001053, 0903669131

MIERKA 1:10000
STUPEŇ DOPLNOK 07/2005
ROK SPRACOVANIA č.v.
2

ŠIRŠIE VZŤAHY