

# ÚPN SÚ STREČNO ZMENA A DOPLNOK č. 2

## LEGENDA K DOPLNKU

STAV	NÁVRH (NALOŽKA)
HRANICA ÚZEMIA RIŠENÉHO DOPLNKOM	.....
HRANICA OCHRANNÝCH PÁSIEM	-----
HRANICA SKUTOČNE ZASTAVANÉHO ÚZEMIA	-----
PLOCHY PRIEMYSELNEHO PARKU	-----
ZBERNÉ KOMUNIKÁCIE B1	-----
OBSLUŽNÉ KOMUNIKÁCIE B3	-----
AUTOBUSOVÁ ZASTÁVKA	-----
PARKOVISKÁ	-----
CYKLISTICKÉ TRASY	-----
PEŠIE TRASY A PLOCHY	-----
PLOCHY SO STANOVENÝMI REGULATÍVAMI	-----
VEREJNOSPESNE STAVBY	-----
IZOCHRONA DOSTUPNOSTI 10 MIN.	-----

**VEREJNOSPESNE STAVBY**








41. Výstavba prírodného telekomunikačného kábla v trase RSU Strečno - lokalita Radvínové a Kamené

42. Výstavba verejných vodorovných komunikácií Radvínové a Kamené

43. Výstavba verejných vodorovných komunikácií Radvínové a Kamené

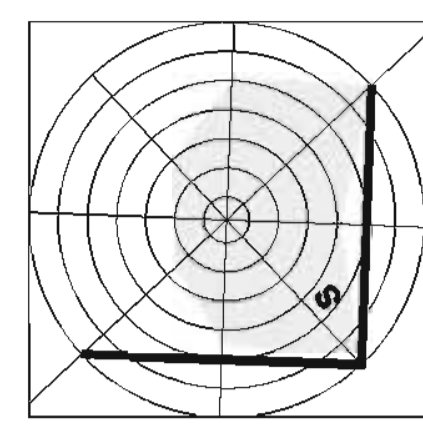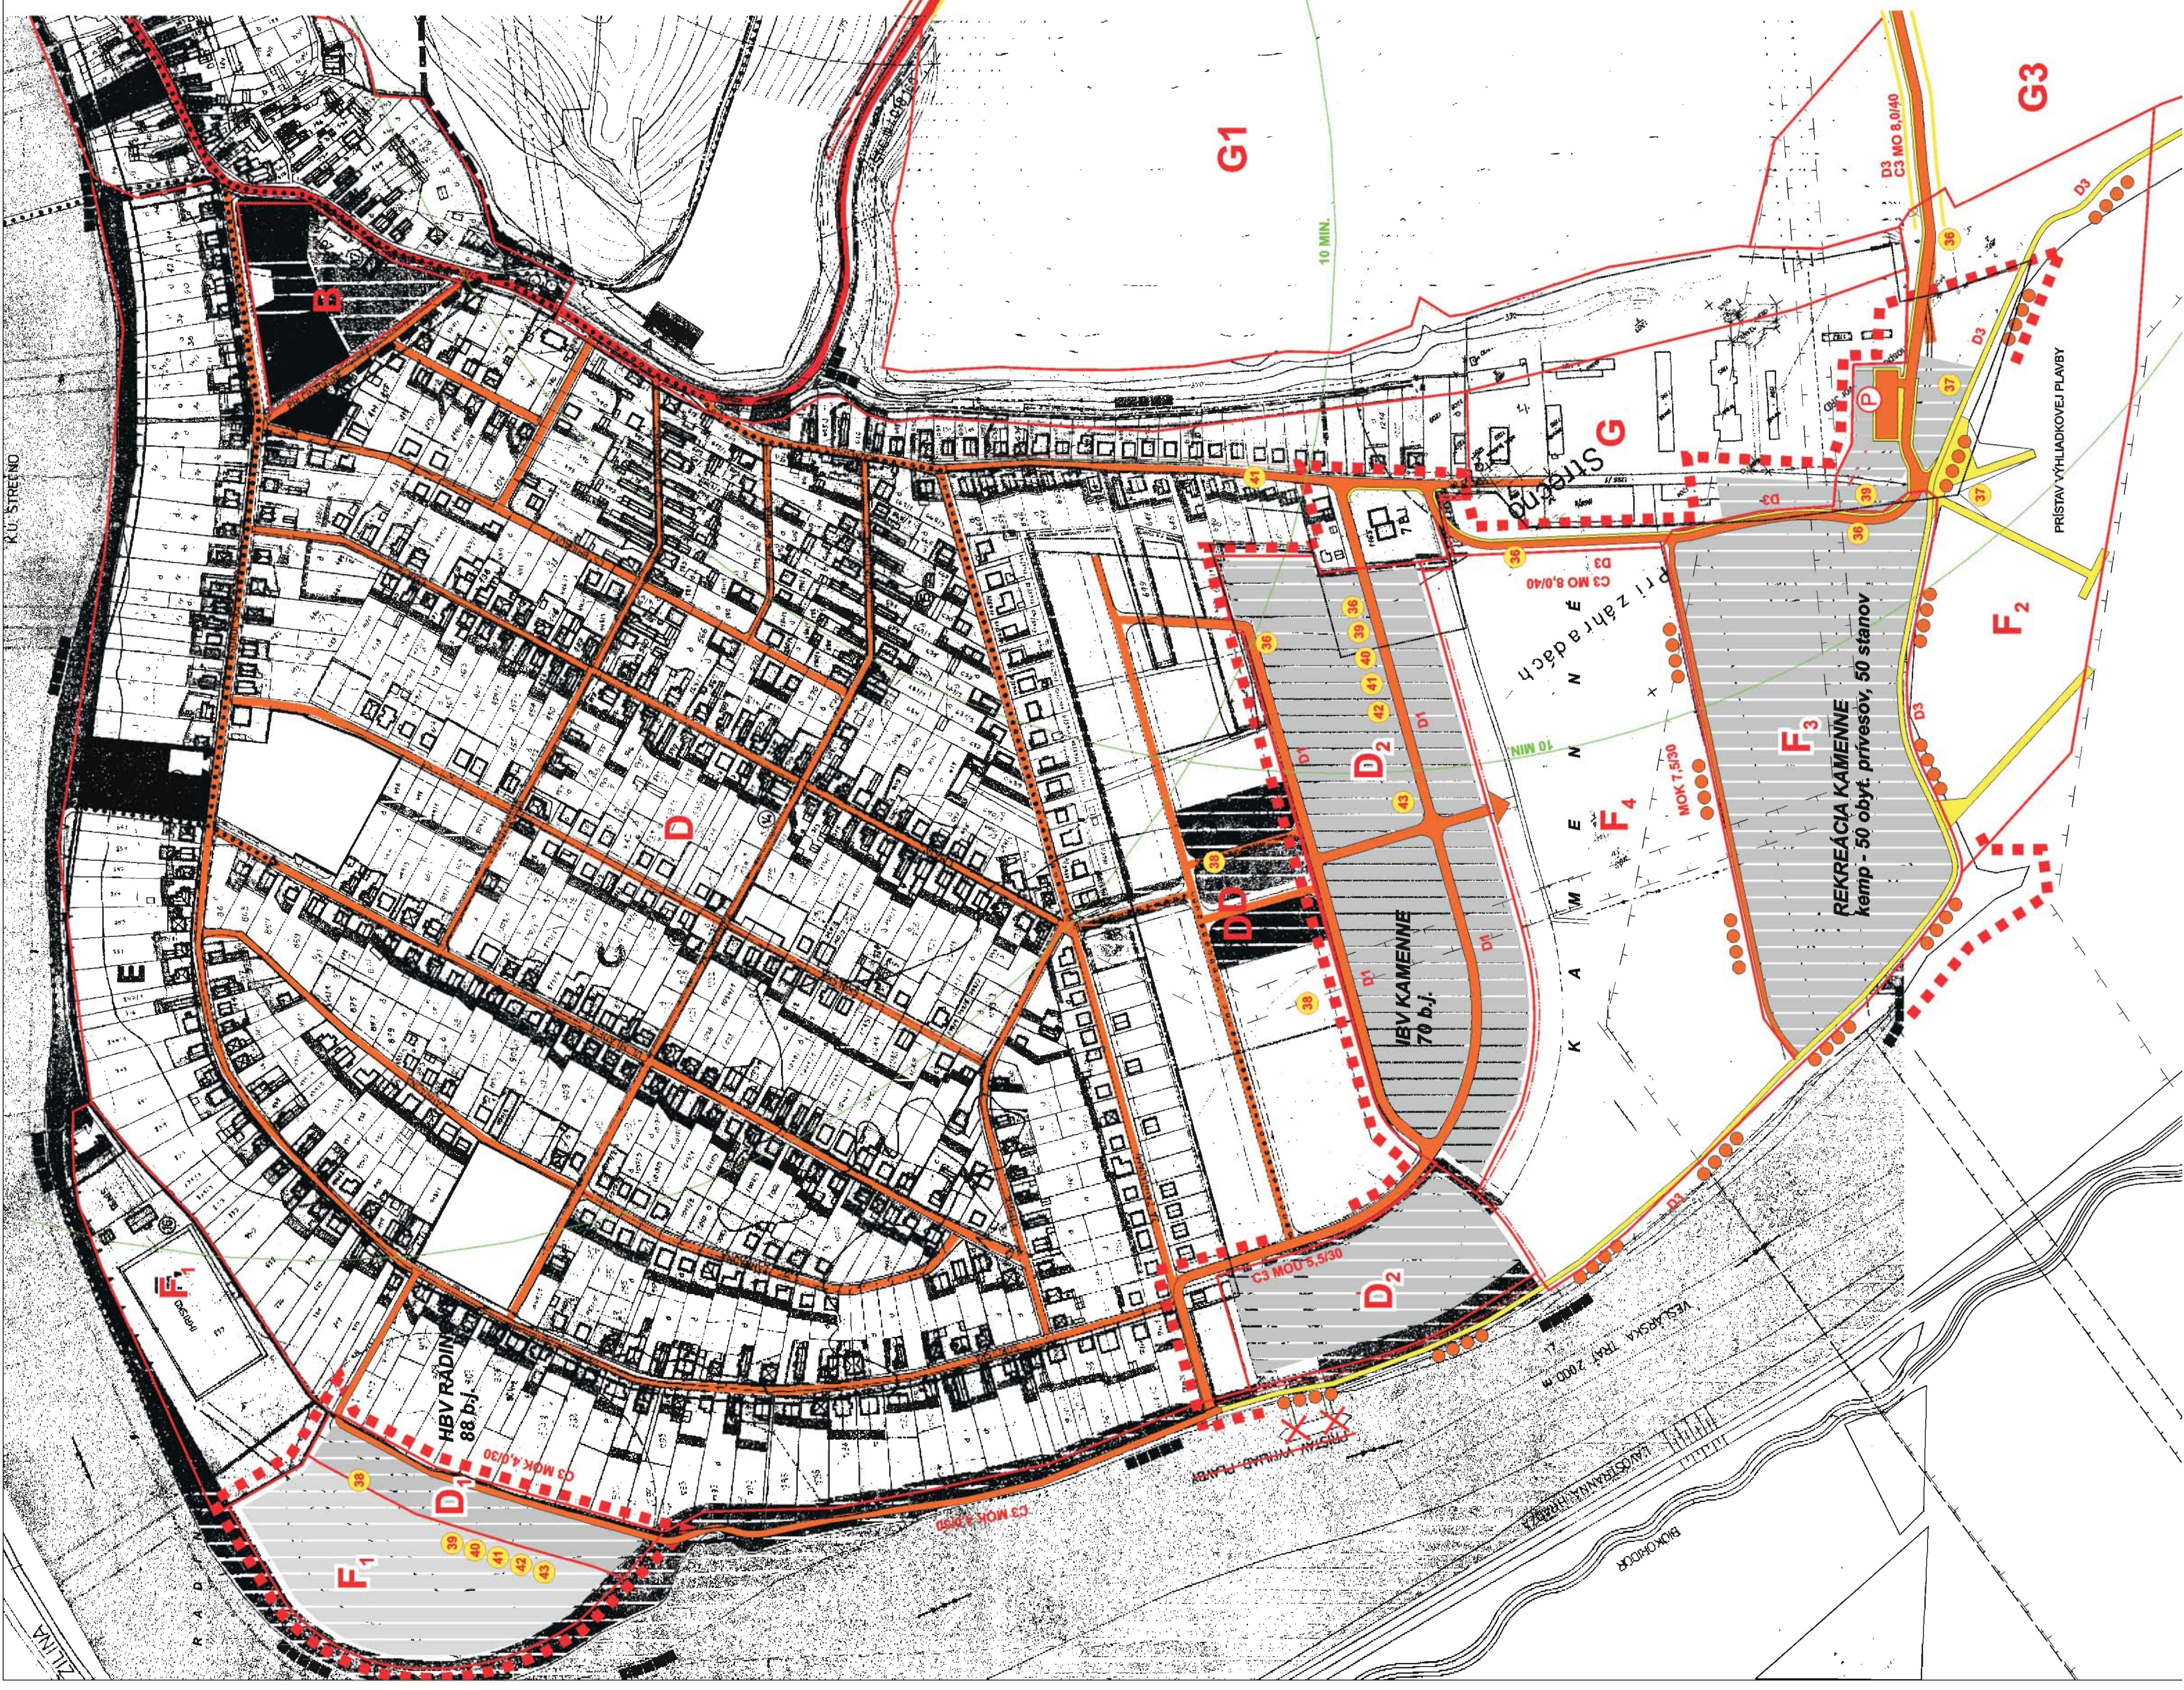

PROJEKTOVÁCI	AUT
URBANIZMUS, Ing. arch. Peter Kršák	Ing. arch. Peter Kršák
DOPRAVA - Ing. Roman Tiso	Námestie gen. M. R. Štefánka 5
TECHNICKÁ INFRAŠTRUKTÚRA - J. Leščák	010 01 Zilina,
INVESTOR	tel. +41 7700 1063, 0903689131
INVESTOR OBEC STREČNO	MIERKA 1:2000
NAZOV KRESU	STUPEŇ
ÚPN SÚ STREČNO - ZMENA A DOPLNOK č. 2	ROK SPRACOVANIA 01/2010
NAZOV KRESU	ČÍ.
	<b>5</b>

VÝKRES RIŠENIA VEREJNEHO DOPRAVNÉHO VYBAVENIA